


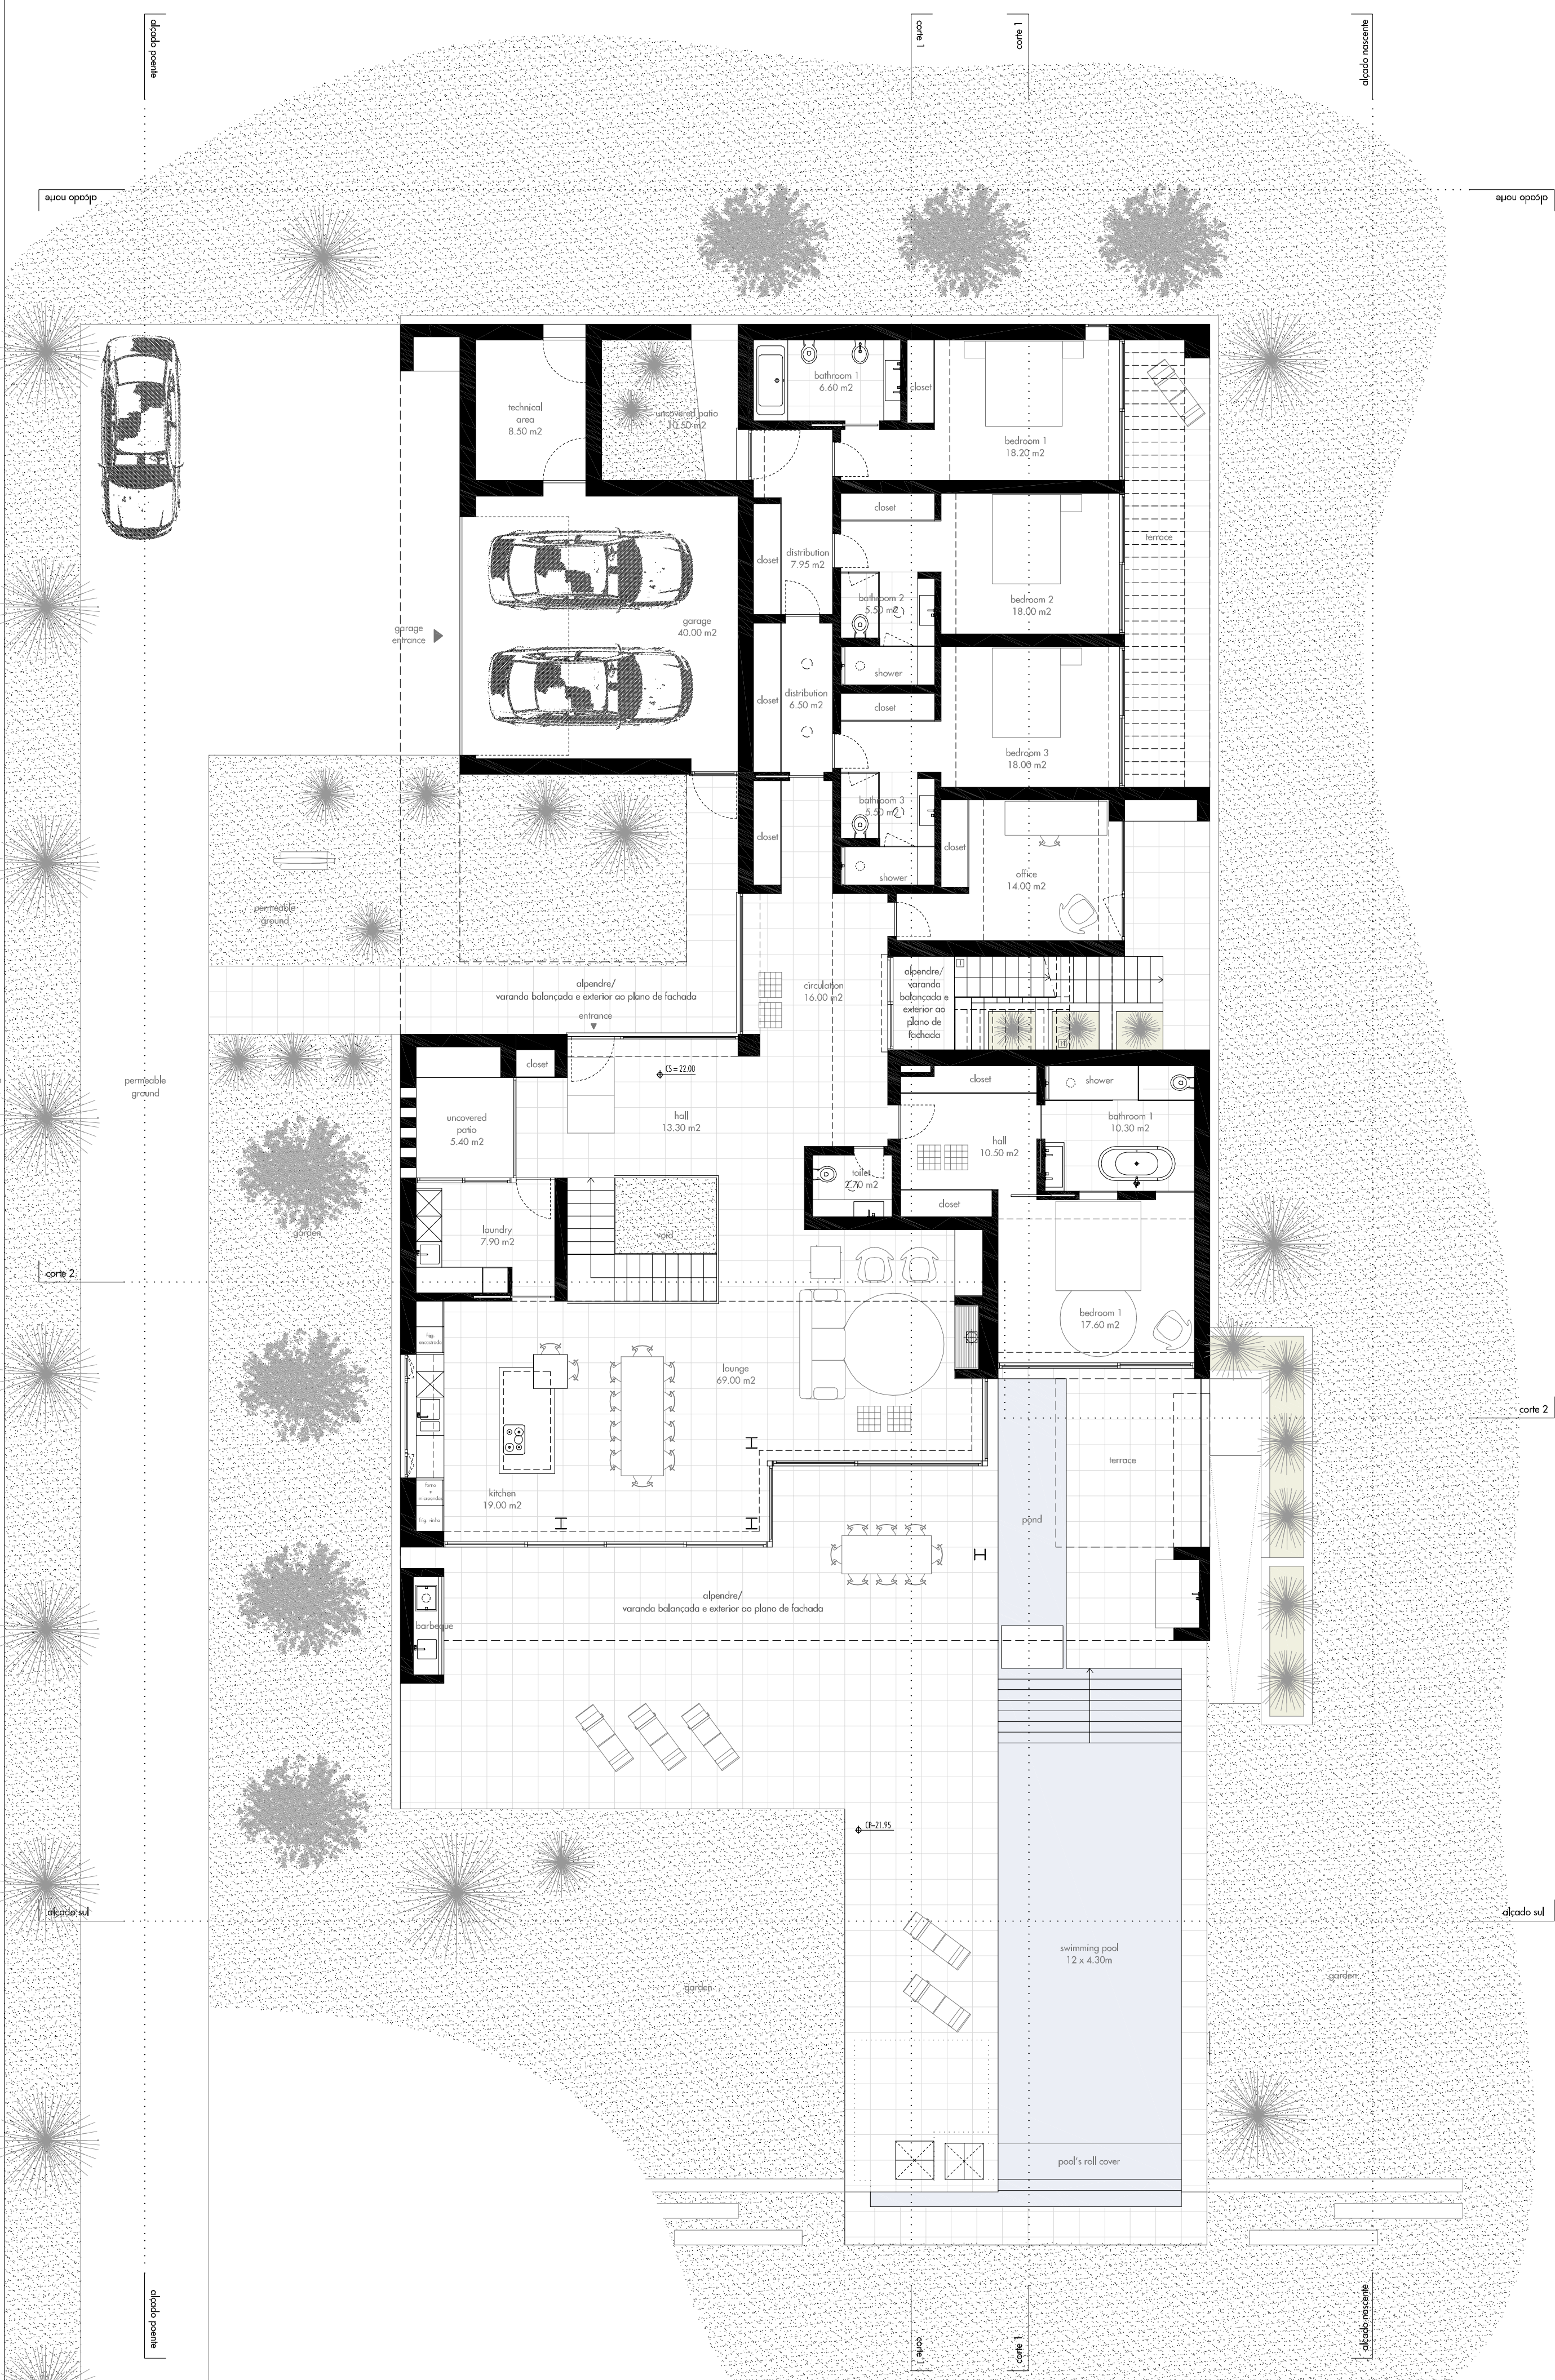

Notas:

Os desenhos apresentados e cotas exteriores propostas foram desenvolvidos sem levantamento topográfico detalhado para o Lote em apreço. Para o desenvolvimento do trabalho será necessário que o mesmo seja desenvolvido sobre levantamento topográfico específico para o Lote devidamente marcado, a fornecer pelo requerente.

A via V9 (não executada) poderá originar alterações ao estudo apresentado, após conhecimento das cotas de implantação desta quando conflitante com o Lote em estudo.

Legenda de Desenho:	
	00 - COMPARTIMENTO / ESPAÇO
	cota de soleira proposta (conforme P.P. UOPG13)
	cota de pavimento/ terreno proposto
	cota de pavimento/ terreno existente
	chaminé
	clarabóia tipo 'Solatube'

Quadro de Áreas:	
Área de Construção total*	329.20m²
* não inclui cave, áreas técnicas, alpendres, varandas balconadas e exteriores ao plano da fachada e área de estacionamento	
Área Suplementar Total - (não incluída na área de construção)	157.20 m²
R/ch - Área destinada a estacionamento e área técnica	57.30 m²
Cave - Área técnica e comuns	99.90 m²
Área total de alpendres/ varandas balconadas	119.00m²
Varanda exterior balconada confinante à sala/ quarto 01	61.30m²
Área exterior coberta do r/ch (inclui alpendres/ varandas balconadas e ext. ao plano da fachada)	45.40m²
Varanda exterior coberta da cave (são serviços técnicos)	12.30m²
Área de implantação	390.50m²
* não inclui varandas cobertas exteriores nos pisos inferior e superior	
Área de impermeabilização	709.00m²
Volumetria	1638.70m3

mário martins atelier
www.mariomartins.com

Obra : CONSTRUÇÃO DE MORADIA E PISCINA

Localização : LOTE 4 - UOPG 13 - VALE DA LAMA - MEIA-PRAIA - LAGOS

Requerente : WHITE LAKE, LDA.

Fase : ARQUITECTURA (A)/ ESTUDO PRÉVIO

Contém: I. DESENHOS GERAIS

PLANTA DO PISO TÉRREO

Data: Fevereiro 2013	Proc. nº: 1842_Lq_11	Escala: 1/100
----------------------	----------------------	---------------

Obs.: - Todas as medidas deverão ser confirmadas em obra.

- Devem ser consultados todos os elementos referentes ao projecto bem como todos os projectos de especialidade.

- Devem ser consultadas e respeitadas todas as especificações técnicas dos materiais/ produtos a aplicar.

- Todas as descrições de modelos, marcas ou fabricantes deverão ser entendidas como mera indicação e deverão ser consideradas como sendo acompanhada da menção "ou equivalente".

Arquitetura: MÁRIO MARTINS, arq.

Colaboração: Rita Rocha, arq.

mário martins - atelier de arquitectura, lda Rua Francisco Xavier Araújo de Oliveira 8500 - 775 Lagos Tel. 282 768 095, www.mariomartins.com	Lote 31/32 Loja P PORTUGAL Fax. 282 782 041 e-mail: geral@mariomartins.com	Folha nº: A.03
--	---	--------------------------

Este desenho é propriedade do autor e não pode ser reproduzido, divulgado ou copiado, no todo ou em parte, sem autorização expressa.
Reservadas todas as direitos pela legislação em vigor Dec-Lei 63/85 (14 de Março)